


Detalle constructivo de fachada ventilada H-10 de ventanas.

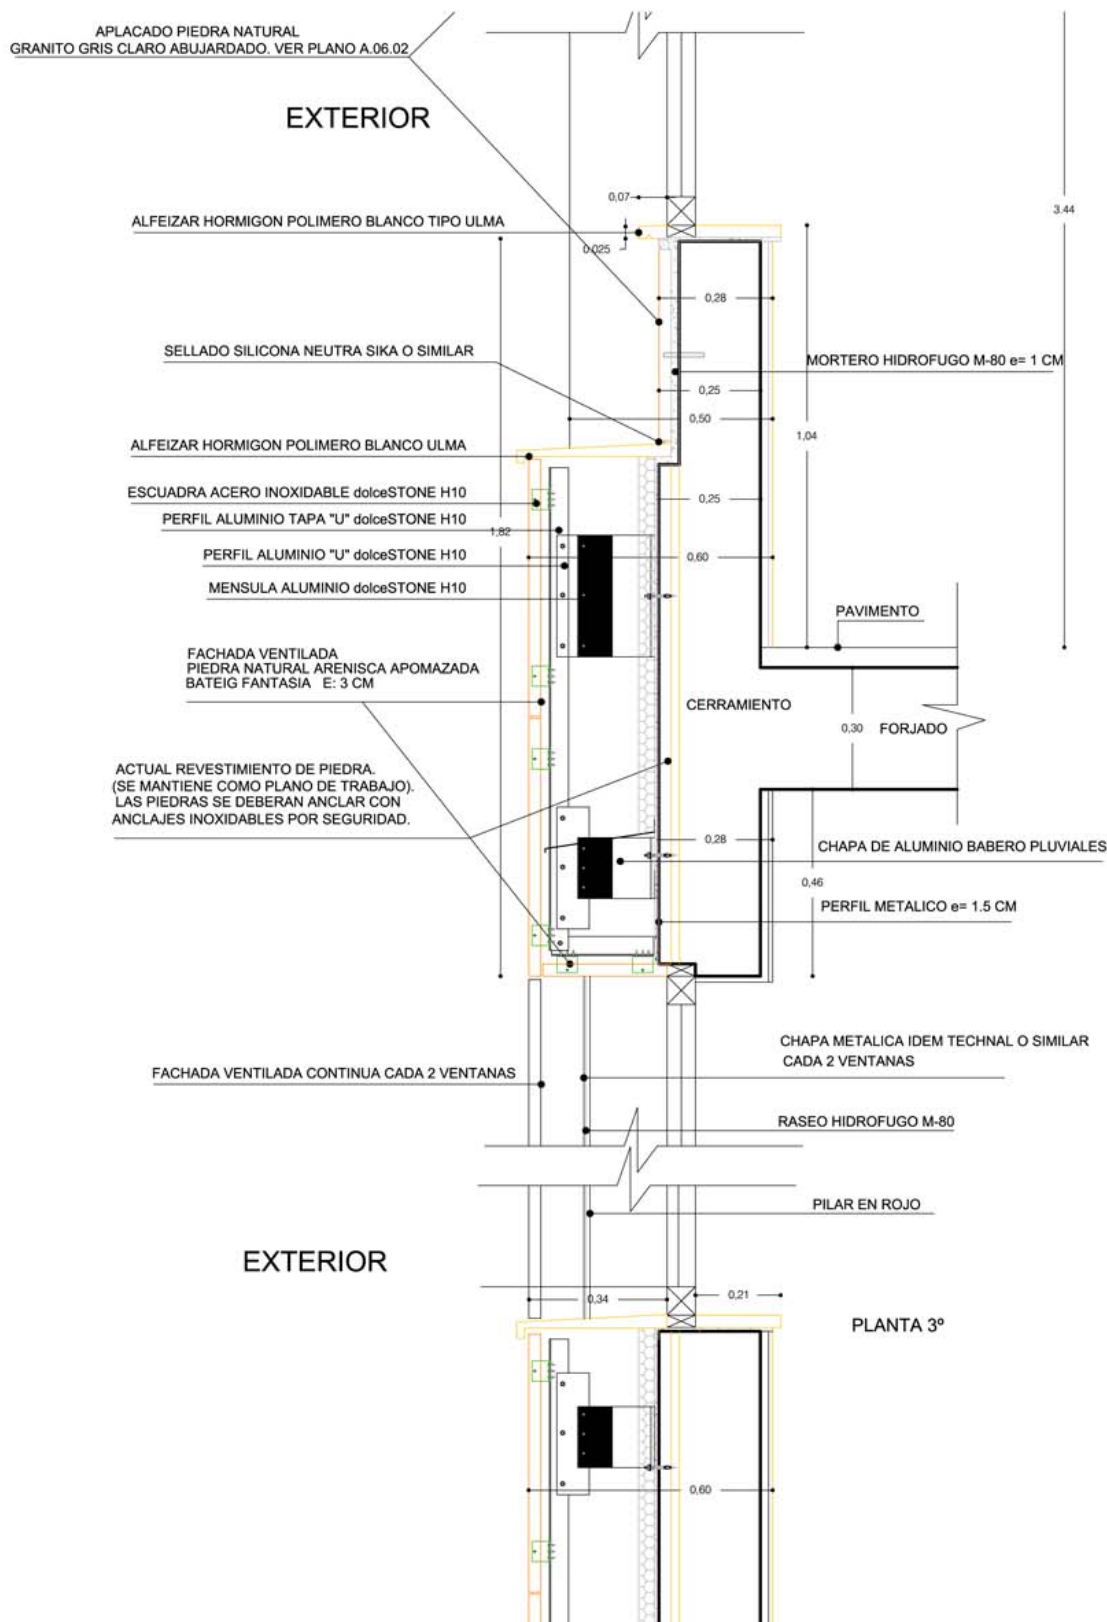

Detalle constructivo de fachada ventilada H-10 de ventanas.

